

LES JARDINS DU VICIGAL





Baty Pire et Rue Bourgmestre René Bouchat à 5340 Gesves.

Niveau 0&1 - Maison D2

Superficie logement : 129 m²

Superficie terrain : 617 m²

Superficie terrasse / balcon : 13.5 m²

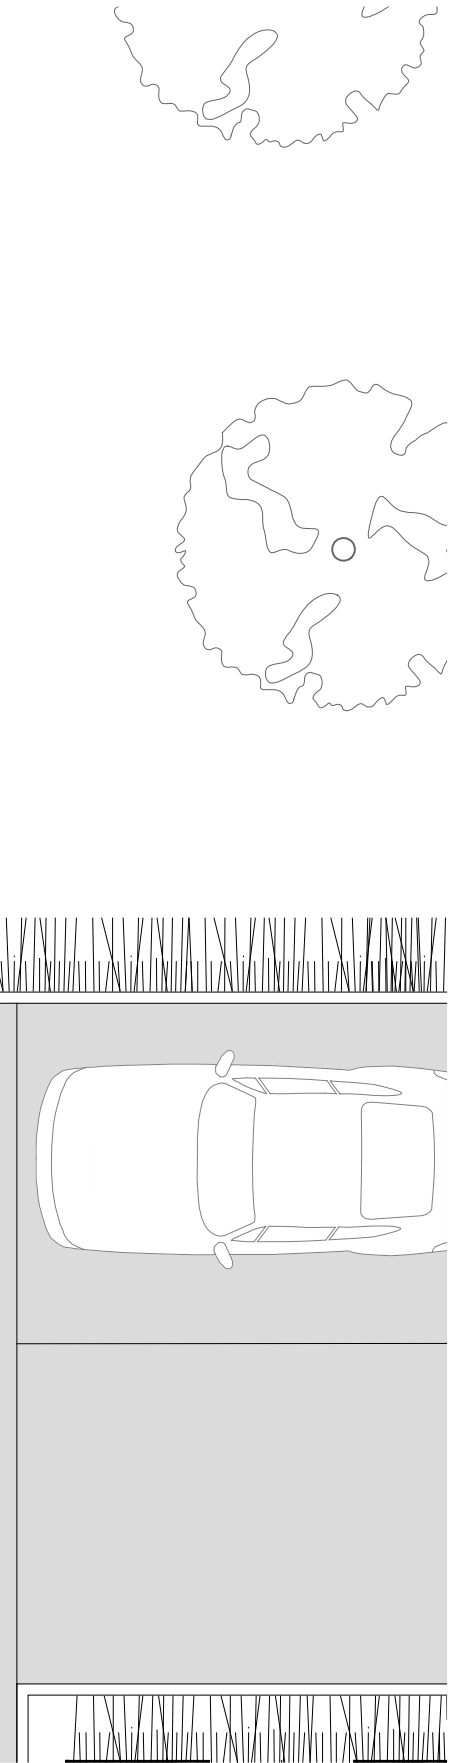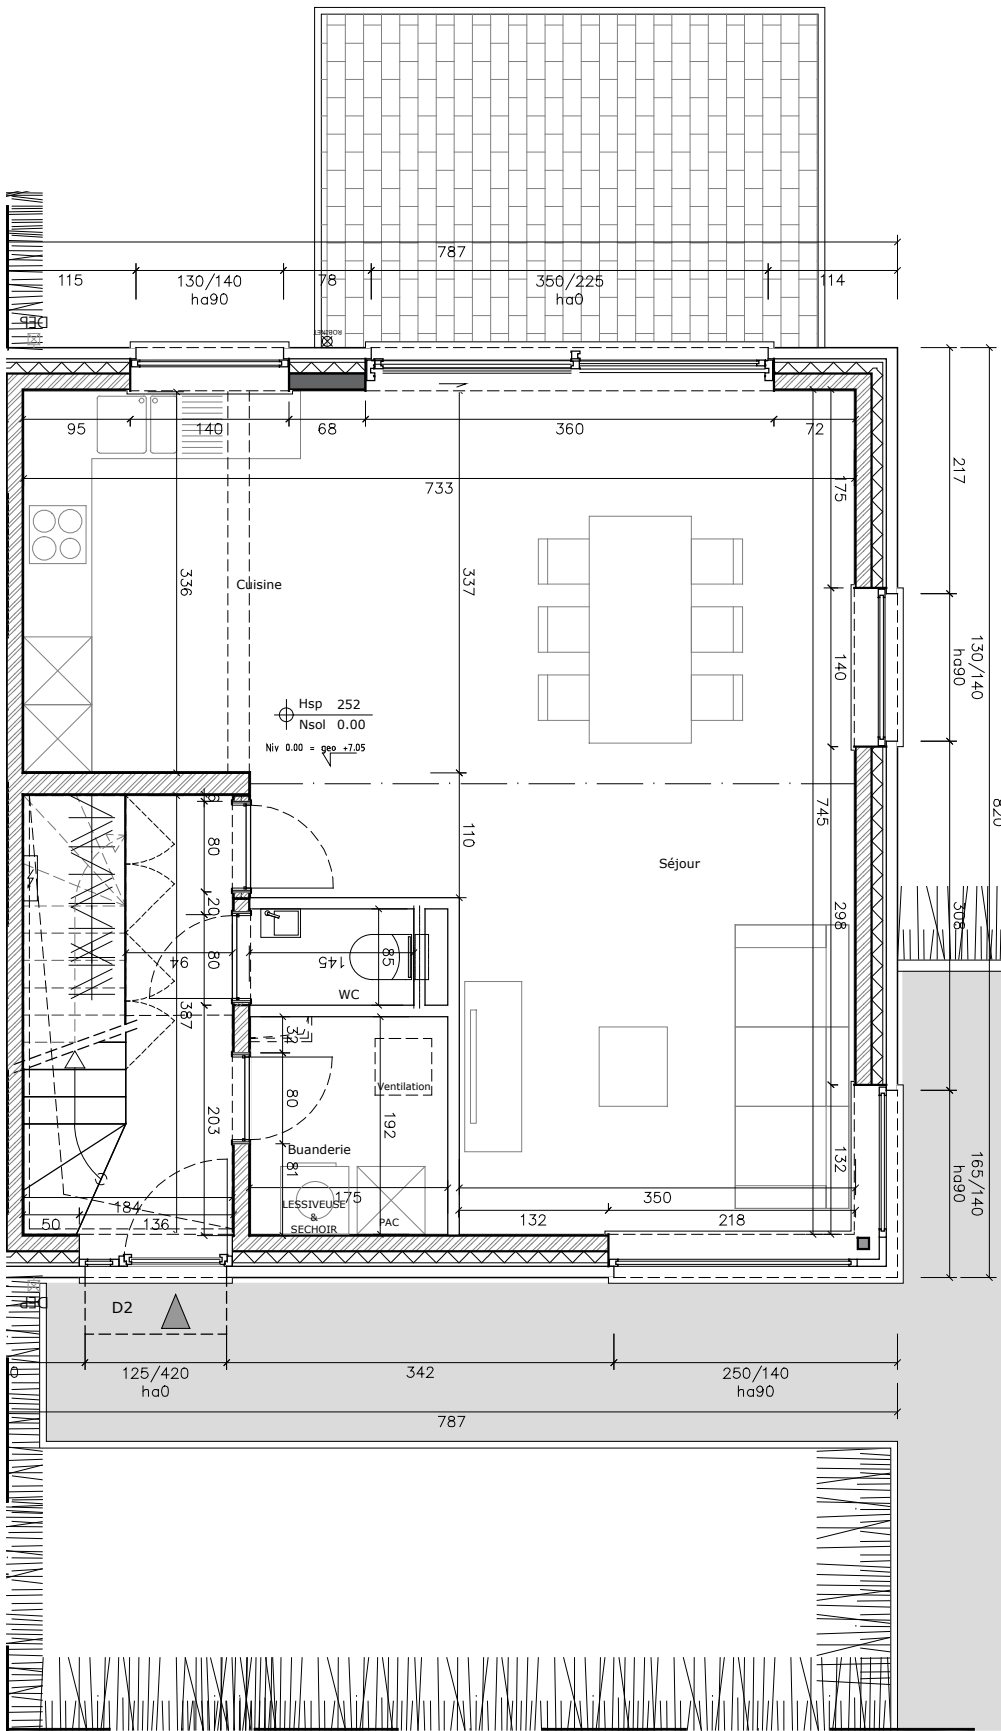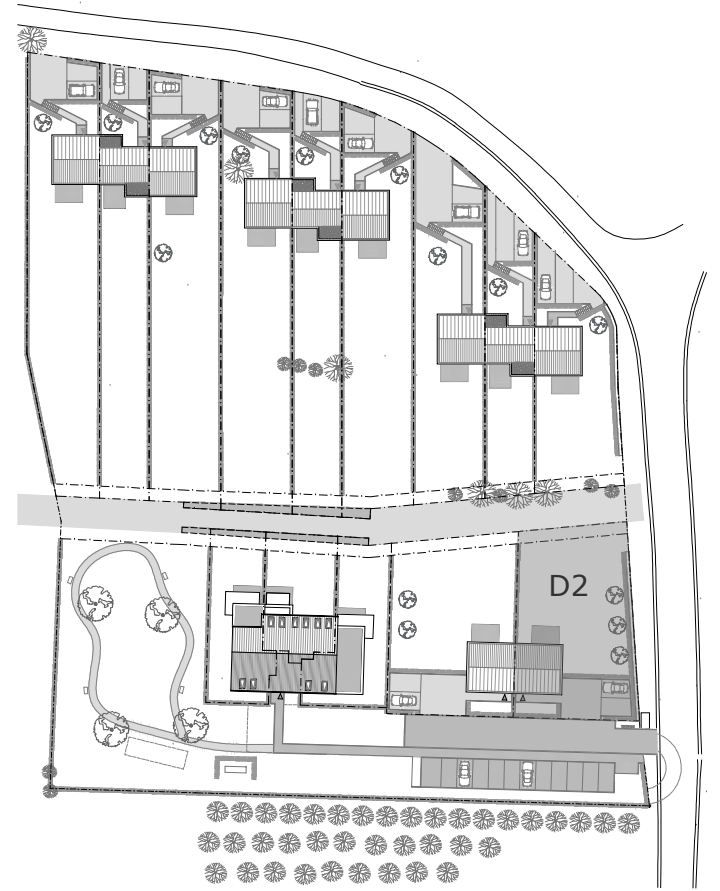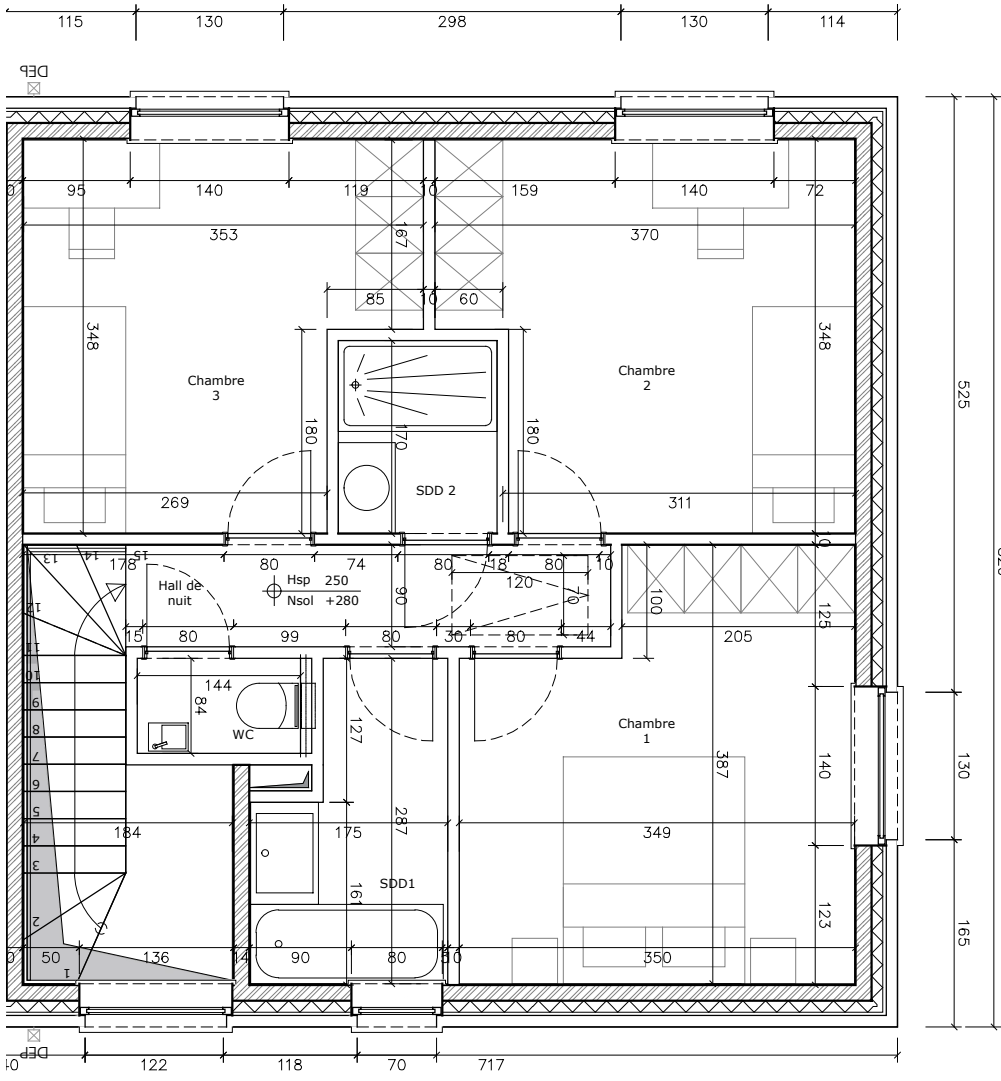

Les plans restent la propriété de l'architecte, toute reproduction et utilisation est interdite sans l'accord préalable écrit de l'auteur. Le mobilier dessiné sur les plans est donné à titre indicatif (sauf celui repris expressément dans le cahier spécial des charges) et ne fait pas partie du prix. Les cotes sont données à titre indicatif, ces dessins n'ont pour but que de suggérer l'organisation possible du logement.