



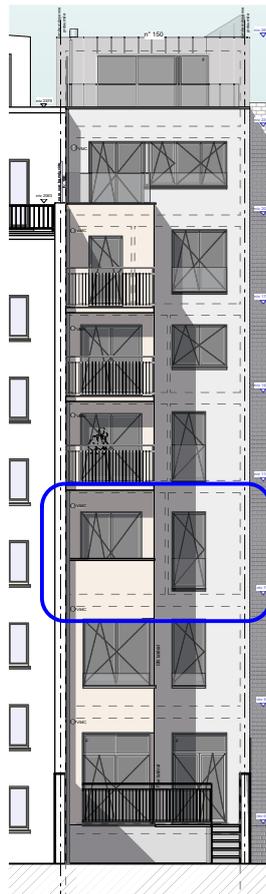

Avant



Arrière

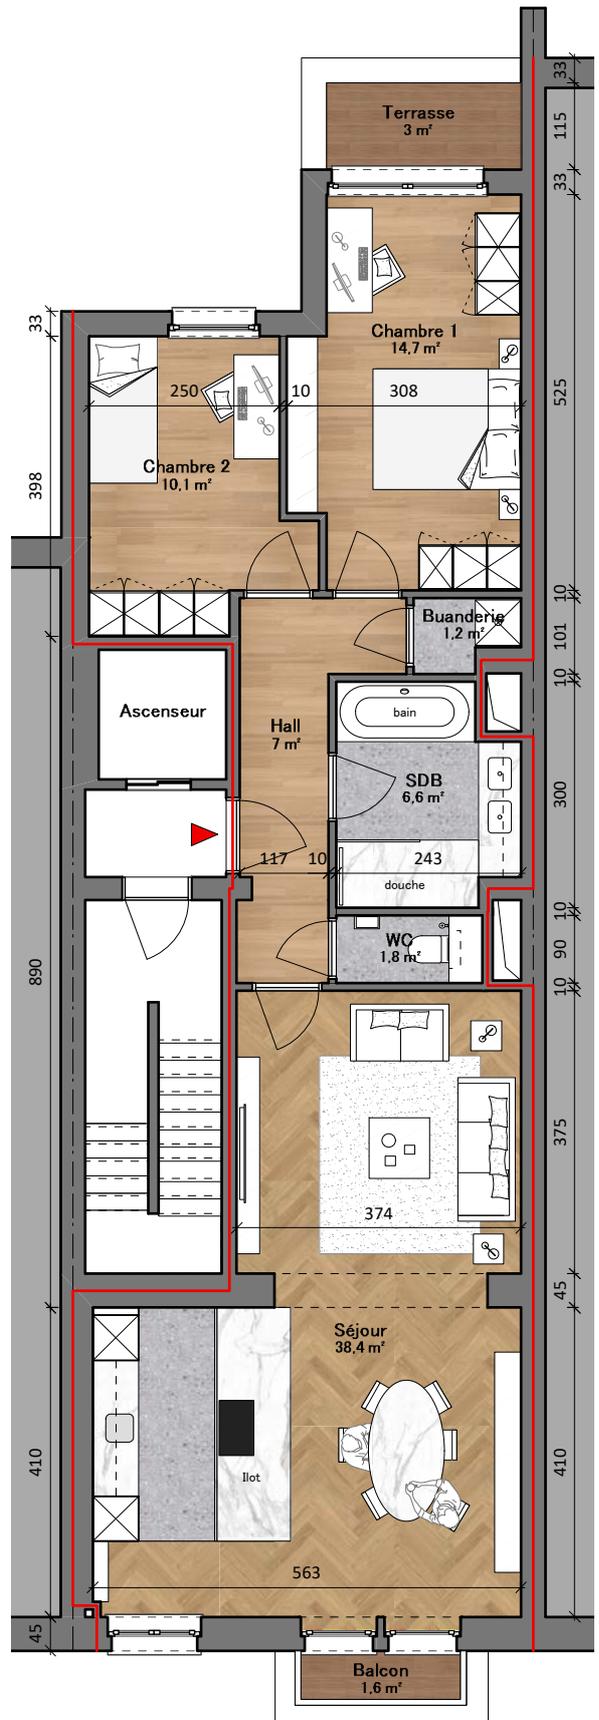

NIVEAU 02



TERVUREN 150

Appartement 3 : 2^{ème} étage

98,4 m ² Total brut	2 Chambre(s)	1 Salle(s) d'eau
0 m ² Jardin	4,6 m ² Terrasse	2,9 m ² Cave
10,6 m ² Local vélo commun		

www.tervuren150.be

Plan non contractuel donné à titre indicatif. Toutes les dimensions sont approximatives et peuvent légèrement être modifiées. Le mobilier, sanitaires, plan de cuisine sont donnés à titre indicatif. Les représentations de trames au sol sont données à titre symbolique. Des modifications sont susceptibles d'être apportées au plan pour des raisons techniques.

TERVUREN 150


Sous-sol

1 Local vélo	2 Garages	1 Ascenseur
1 Local poubel	1 Local compteurs	6 Caves privées



www.tervuren150.be

Plan non contractuel donné à titre indicatif. Toutes les dimensions sont approximatives et peuvent légèrement être modifiées. Le mobilier, sanitaires, plan de cuisine sont donnés à titre indicatif. Les représentations de trames au sol sont données à titre symbolique. Des modifications sont susceptibles d'être apportées au plan pour des raisons techniques.

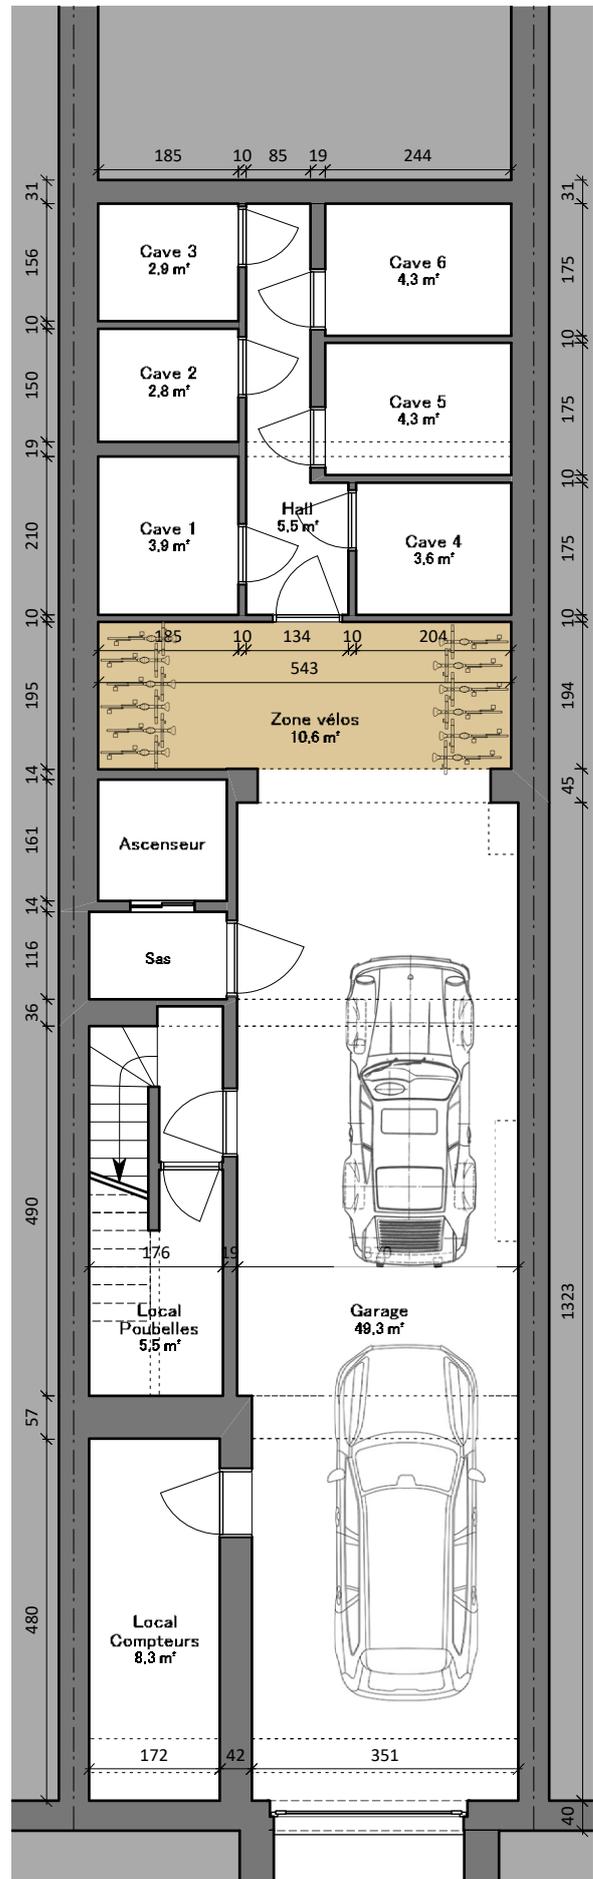

NIVEAU -01

