


Avant

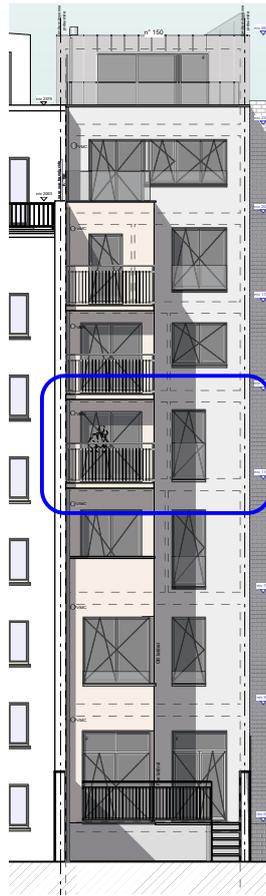

Arrière


TERVUREN 150

Appartement 4 : 3^{ème} étage

104,1 m ² Total brut	2 Chambre(s)	1 Salle(s) d'eau
0 m ² Jardin	10,7 m ² Terrasse	3,6 m ² Cave
10,6 m ² Local vélo commun		

www.tervuren150.be

Plan non contractuel donné à titre indicatif. Toutes les dimensions sont approximatives et peuvent légèrement être modifiées. Le mobilier, sanitaires, plan de cuisine sont donnés à titre indicatif. Les représentations de trames au sol sont données à titre symbolique. Des modifications sont susceptibles d'être apportées au plan pour des raisons techniques.

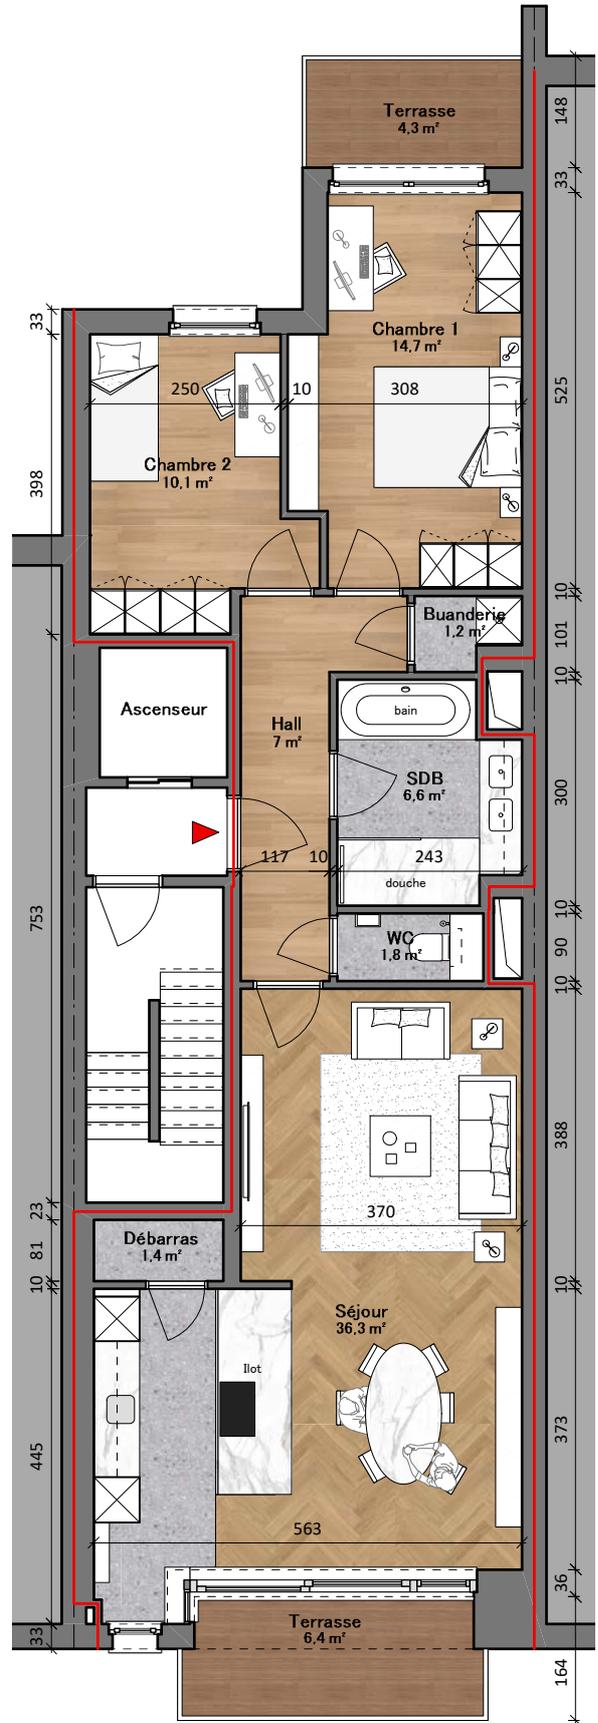

NIVEAU 03



TERVUREN 150

Sous-sol

1 Local vélo	2 Garages	1 Ascenseur
1 Local poubel	1 Local compteurs	6 Caves privées



www.tervuren150.be

Plan non contractuel donné à titre indicatif. Toutes les dimensions sont approximatives et peuvent légèrement être modifiées. Le mobilier, sanitaires, plan de cuisine sont donnés à titre indicatif. Les représentations de trames au sol sont données à titre symbolique. Des modifications sont susceptibles d'être apportées au plan pour des raisons techniques.

