

TERVUREN 150

Appartement 6 : 5-6-7^{eme} étage


285,6 m ² Total brut	4 Chambre(s)	3 Salle(s) d'eau
0 m ² Jardin	68,1 m ² Terrasse	4,3 m ² Cave
8,3 m ² Local vélo commun		

www.tervuren150.be


Plan non contractuel donné à titre indicatif. Toutes les dimensions sont approximatives et peuvent légèrement être modifiées. Le mobilier, sanitaires, plan de cuisine sont donnés à titre indicatif. Les représentations de trames au sol sont données à titre symbolique. Des modifications sont susceptibles d'être apportées au plan pour des raisons techniques.



NIVEAU 05

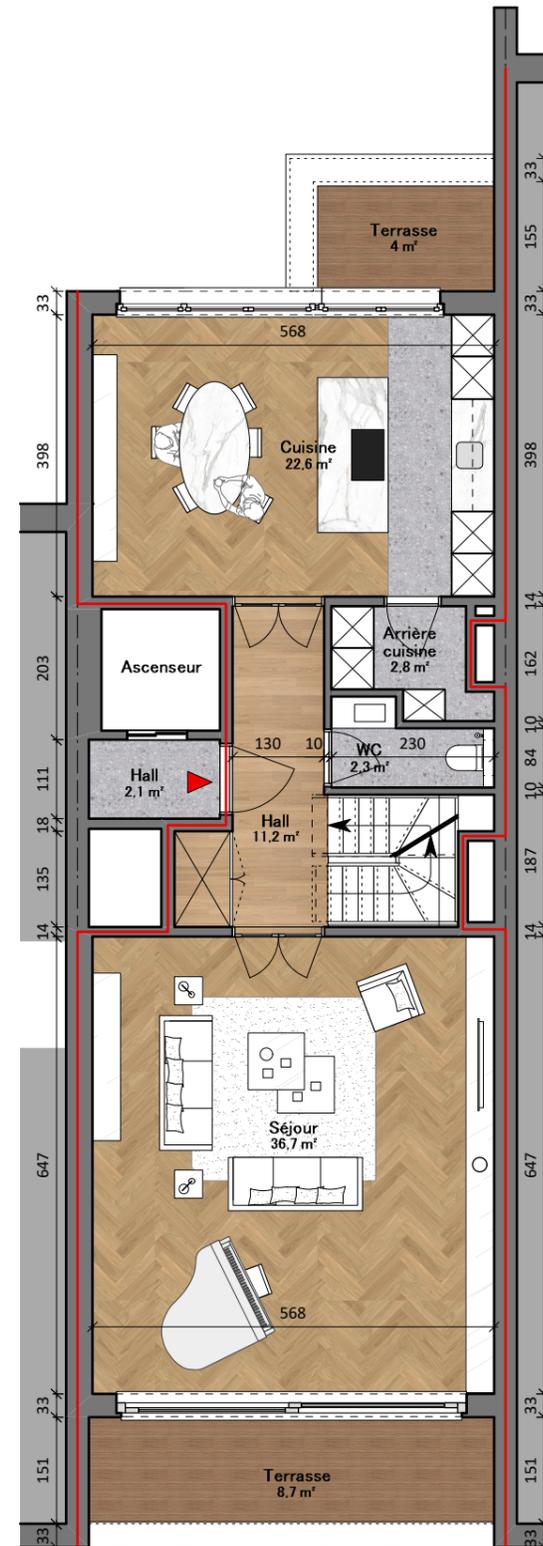

NIVEAU 06

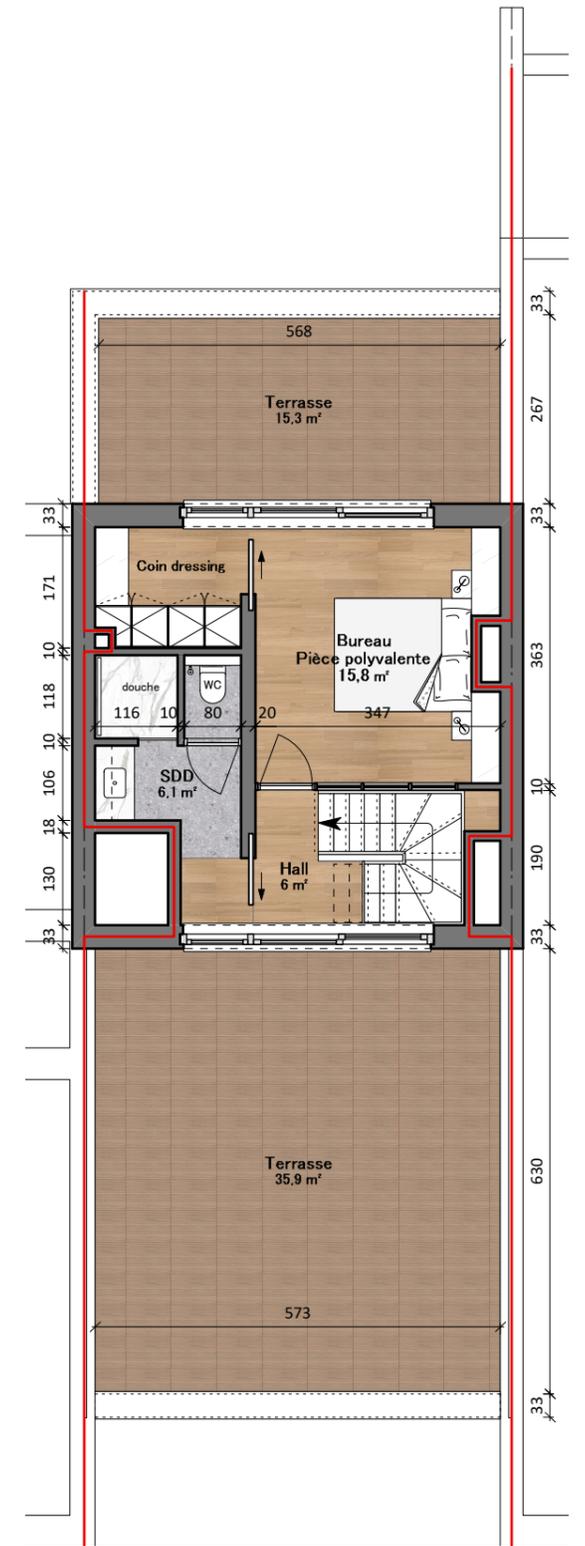

NIVEAU 07

