
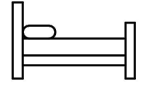
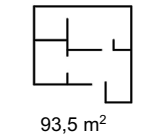
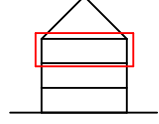
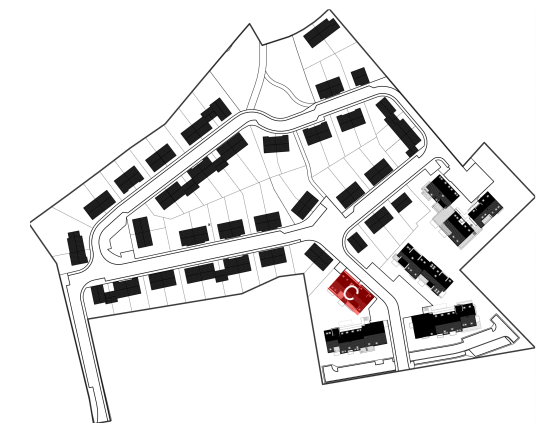
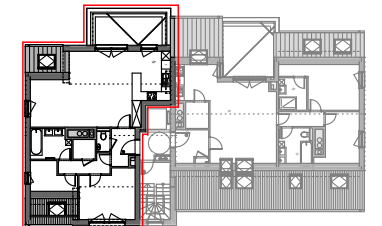


Immeuble "Le Coquelicot"		
Appartement - C2.1		
 2	 1	 93,5 m ²
 8,9 m ²	 2	

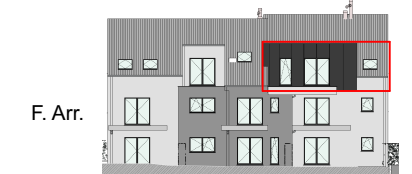

Entre l'avenue Wilmart et la rue de Seumay
1360 Perwez


 **EQUILIS**

Dourimmo s.a. (groupe Equilis)

Drève Richelle 161-D, Bte 19
1410 Waterloo

02 897 52 65 - info.belgium@equilis.net

* Document à titre d'information et non contractuel
* Mobilier, Machine à laver (ML) et Sèche-linge (SL) non fournis
* Les dimensions des cuisines et de leurs équipements sont données à titre d'information. Se référer aux plans contractuels des cuisines
* Des faux-plafonds complémentaires pourront être placés à certains endroits pour des raisons techniques.
* Dimensions (distances entre mur avant plafonnage) données à titre indicatif.

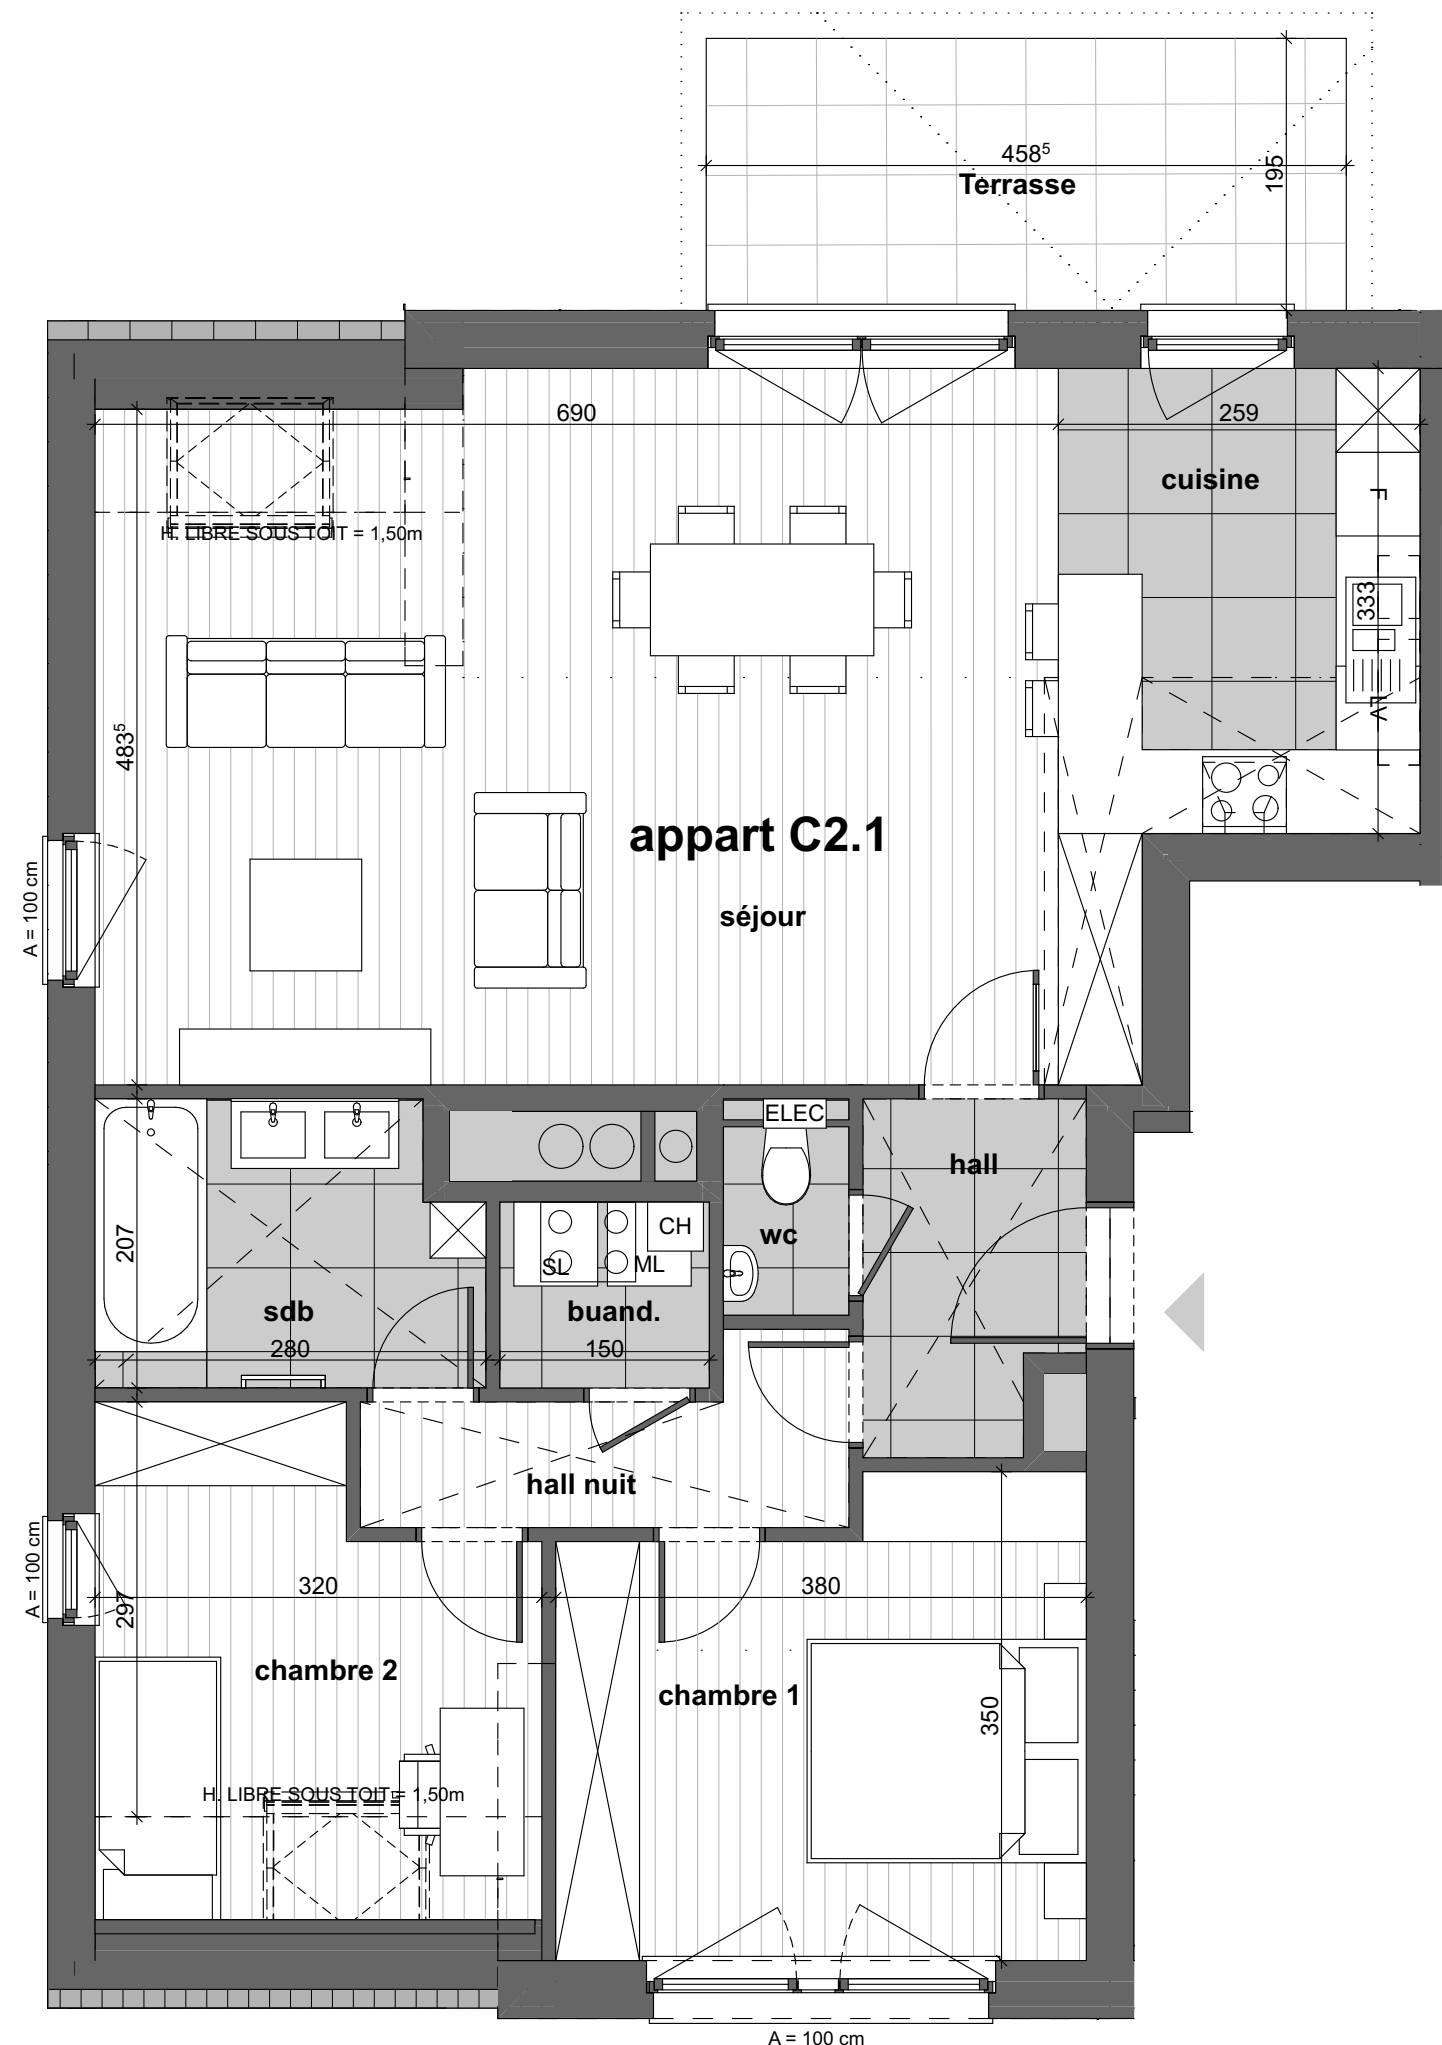

MIS A JOUR LE : 27/04/2021

POUR ACCORD :

DATE :

SIGNATURE :



